



# Gebäude C (Robert-Koch-Platz 8a)

## Erdgeschoss

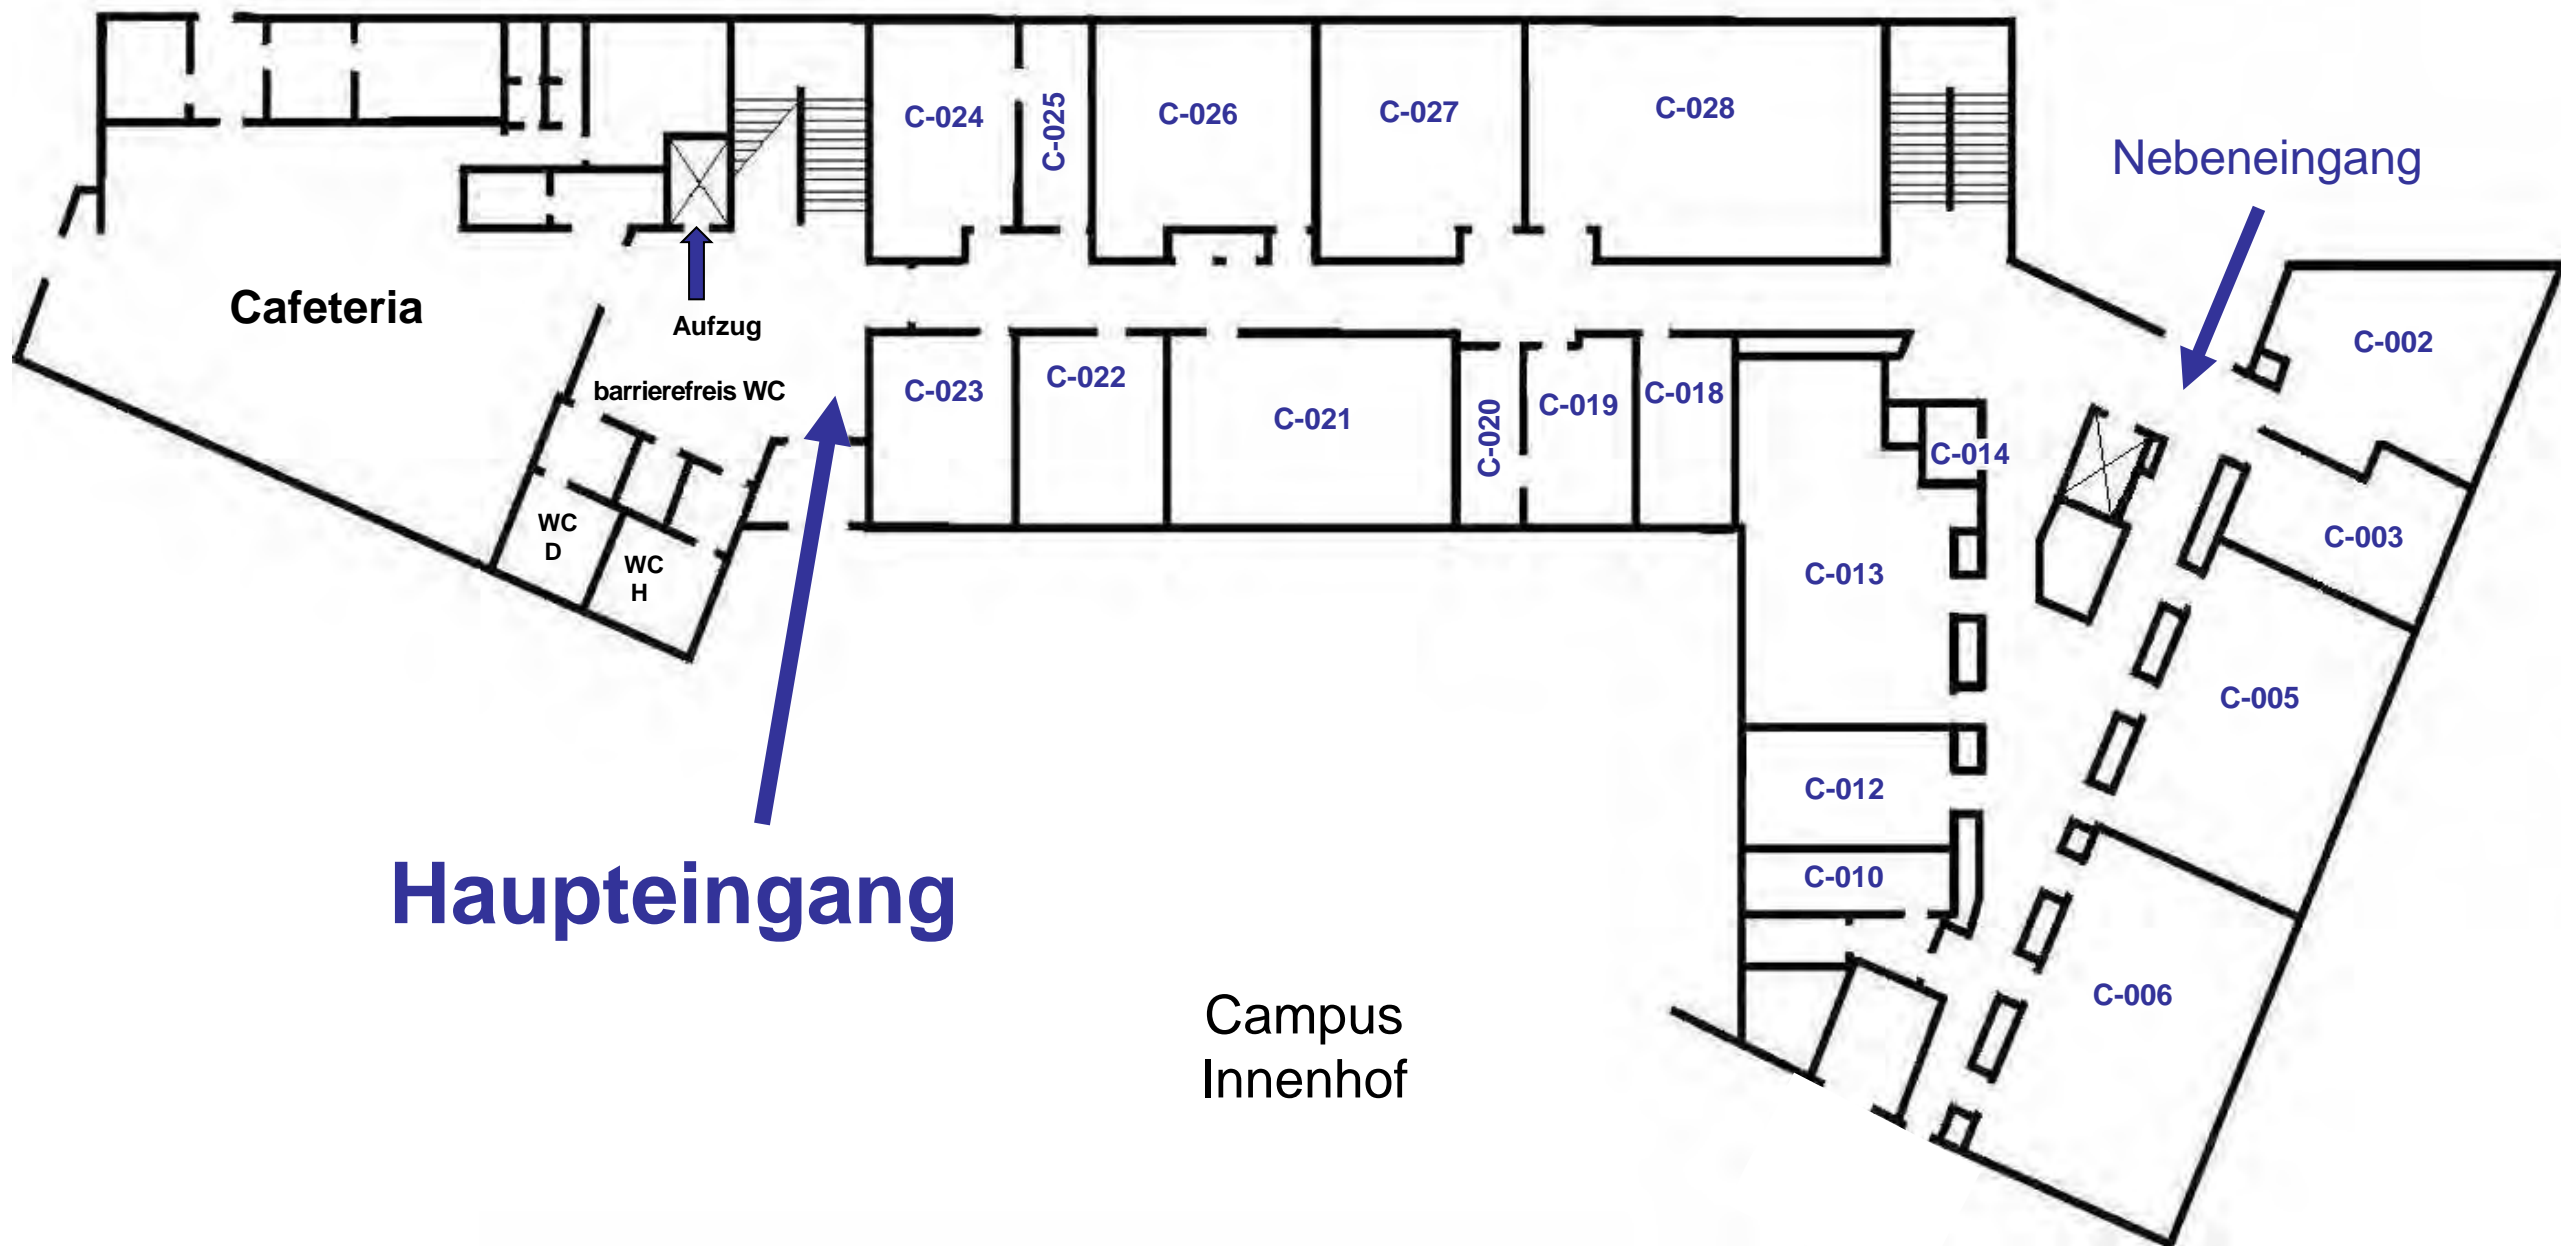

# Gebäude C (Robert-Koch-Platz 8a)

## 1. Obergeschoss

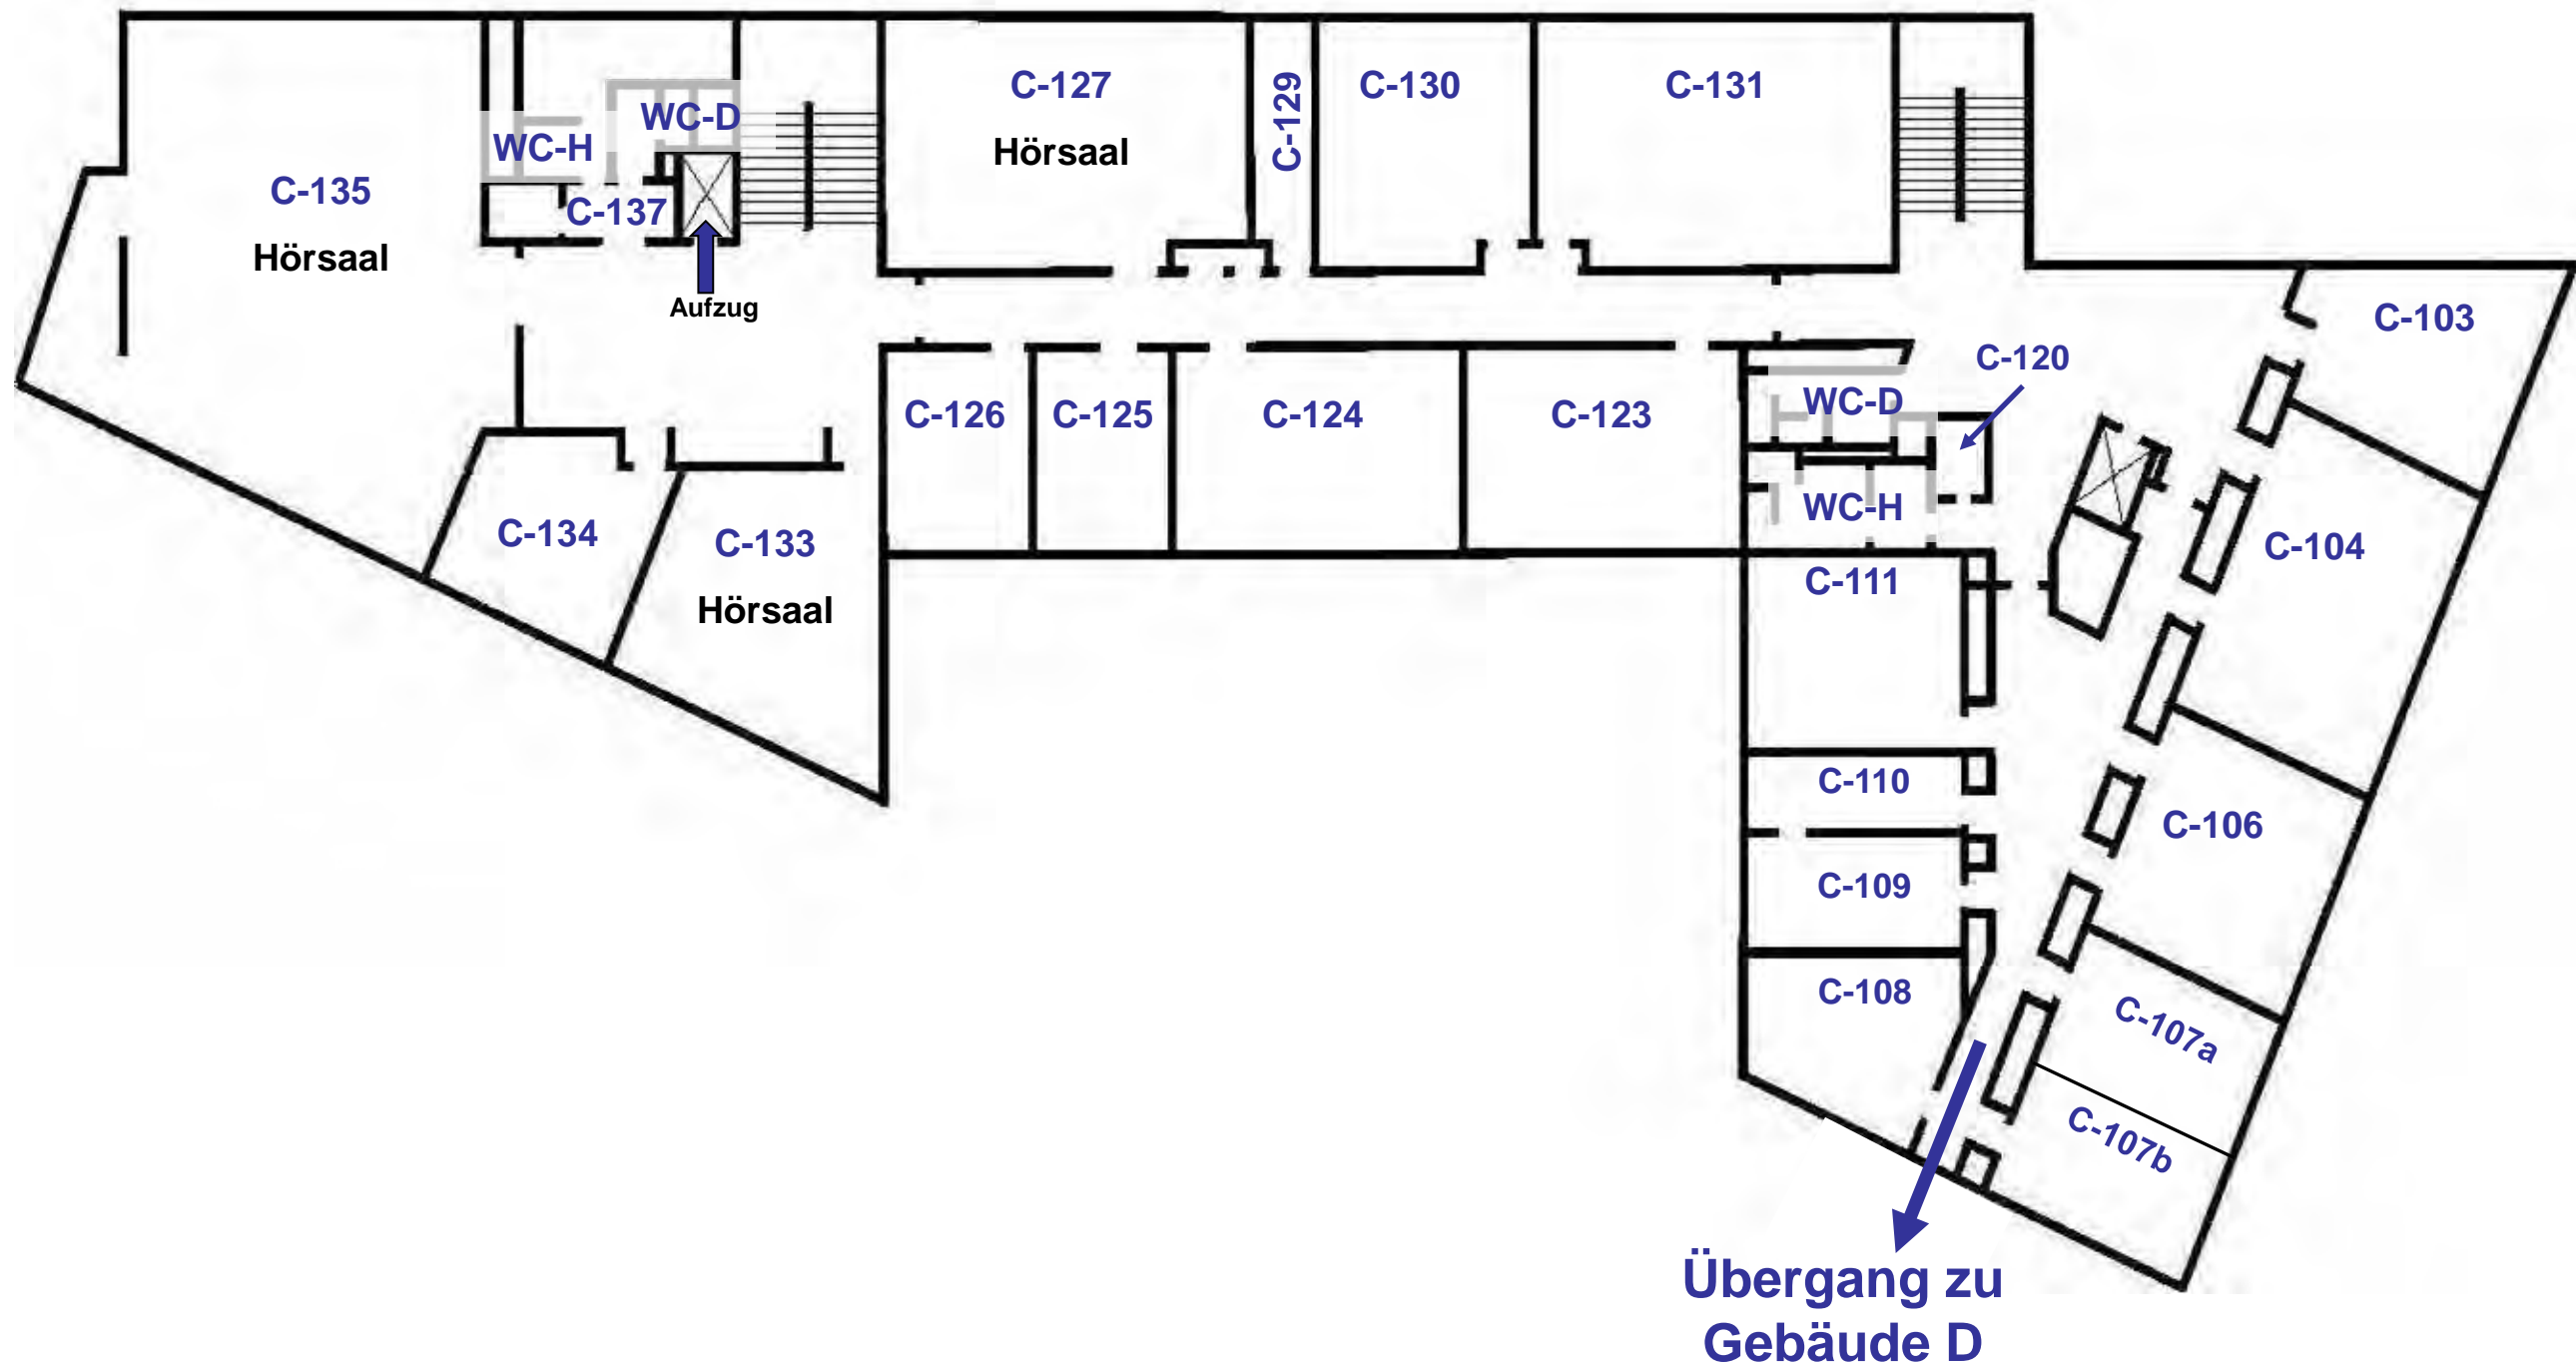

# Gebäude C (Robert-Koch-Platz 8a)

## 2. Obergeschoss

