




Still- und Wickelräume

Lageplan Campus Suderburg

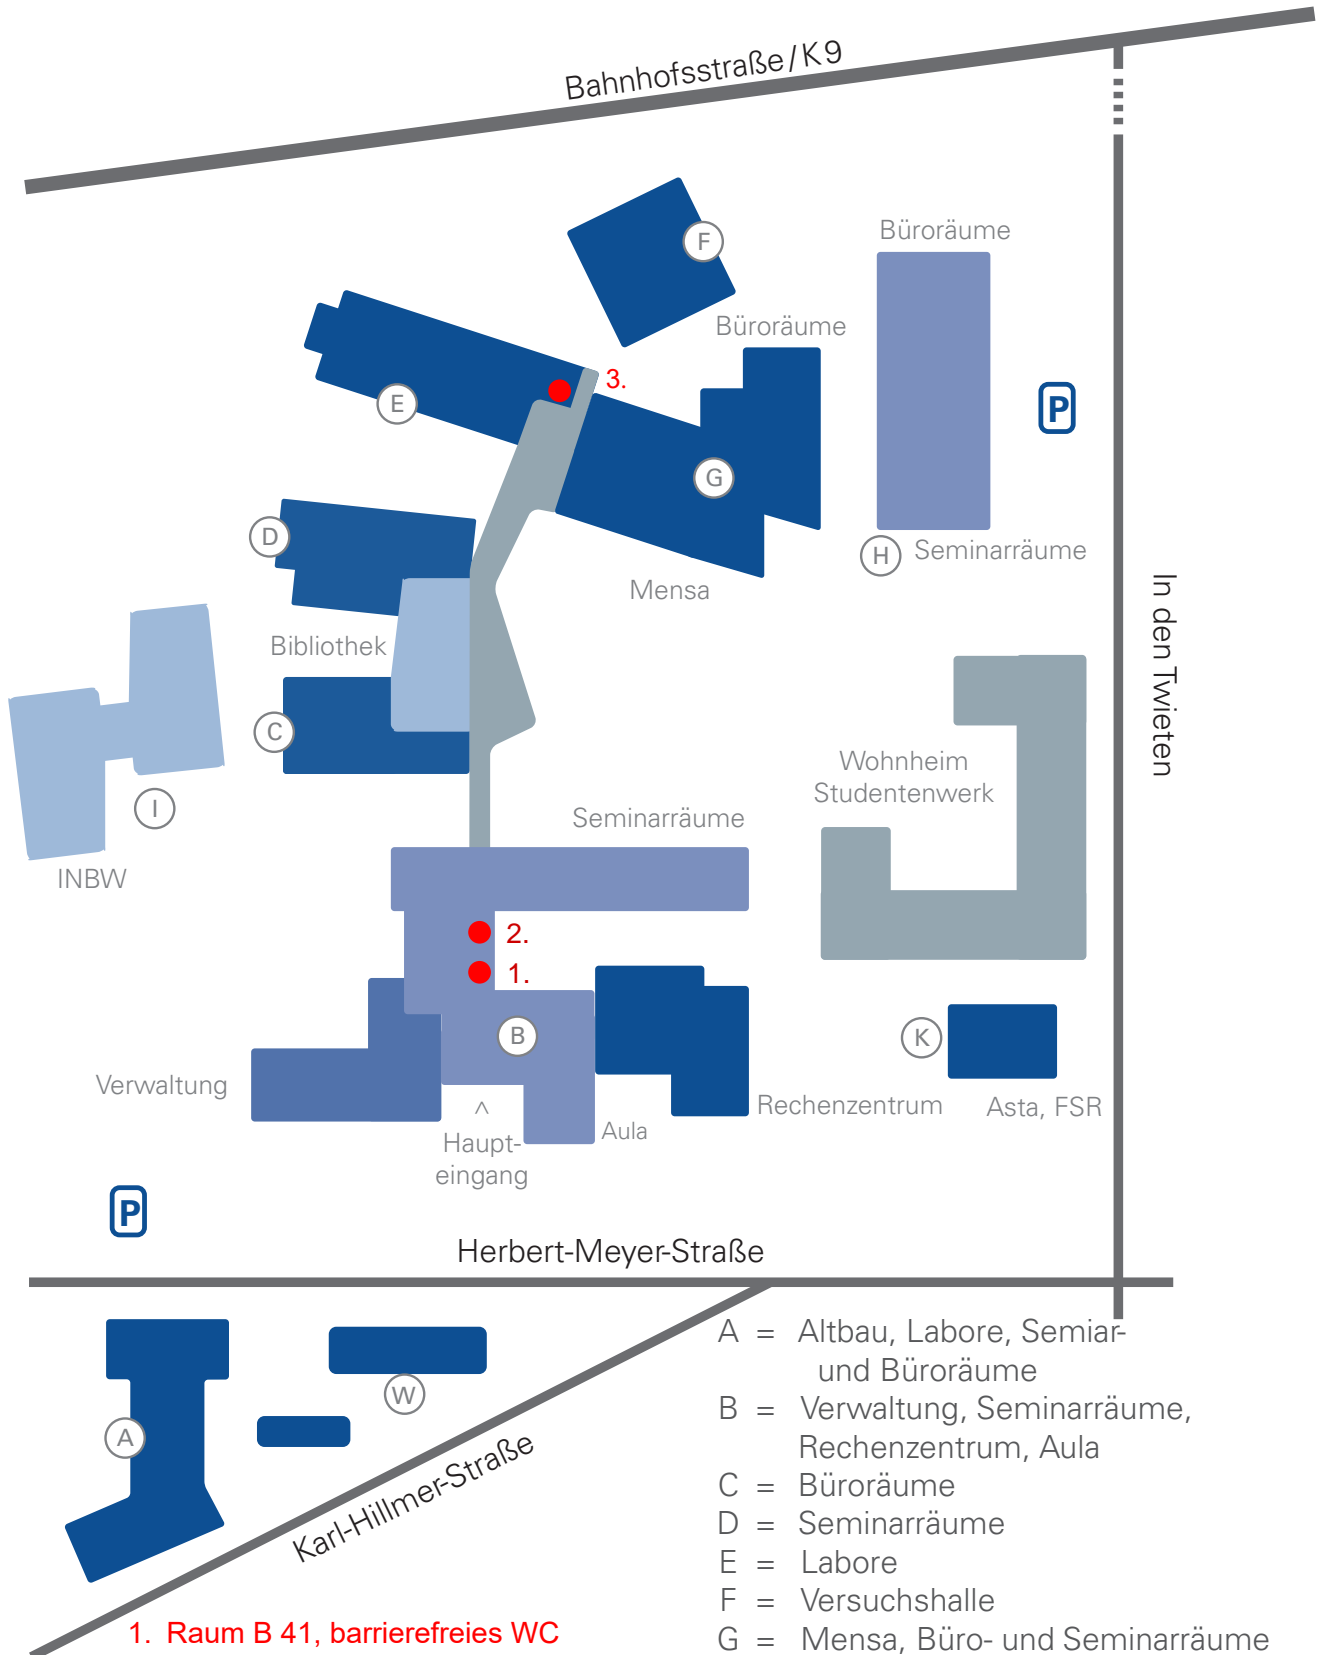

- 1. Raum B 41, barrierefreies WC
- 2. Raum B 42 (Stilmöglichkeit)
- 3. Raum E 22, barrierefreies WC

- A = Altbau, Labore, Seminar- und Büroräume
- B = Verwaltung, Seminarräume, Rechenzentrum, Aula
- C = Büroräume
- D = Seminarräume
- E = Labore
- F = Versuchshalle
- G = Mensa, Büro- und Seminarräume
- H = Handel und Soziale Arbeit, Büro- und Seminarräume
- I = INBW, Büroräume, Labore

■■■■ = eingekürzt