



Wegweiser: Raumplan - Erdgeschoss



Ostfalia Hochschule für angewandte Wissenschaften
Fakultät Soziale Arbeit
Am Exer 6 • 38302 Wolfenbüttel

Raumplan Erdgeschoss

Verwaltung
Dozent(in)
Wiss. Mitarbeiter(in)
Seminarraum
EDV-Poolraum
Studierende
Flure
Sonstige

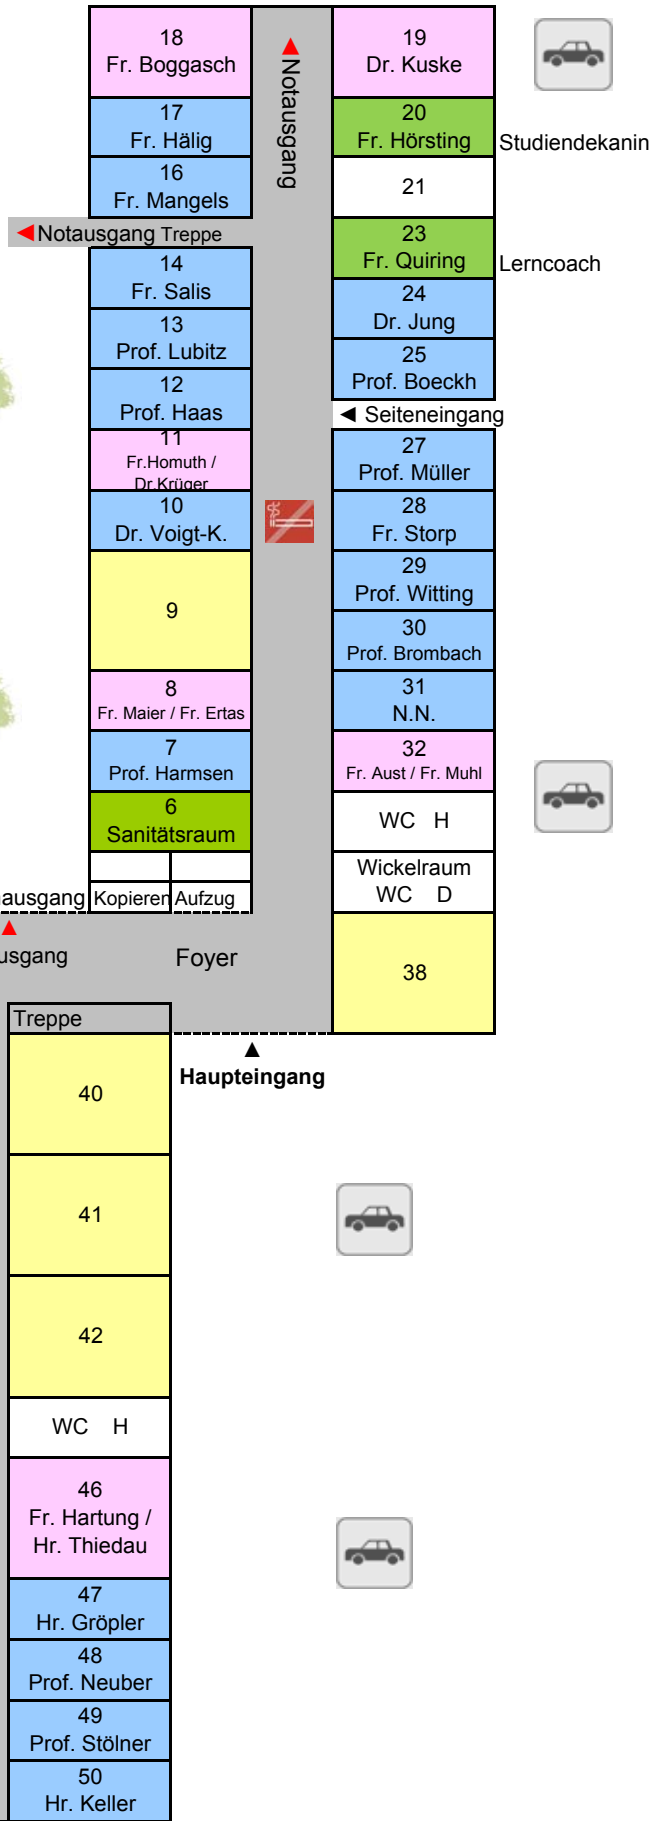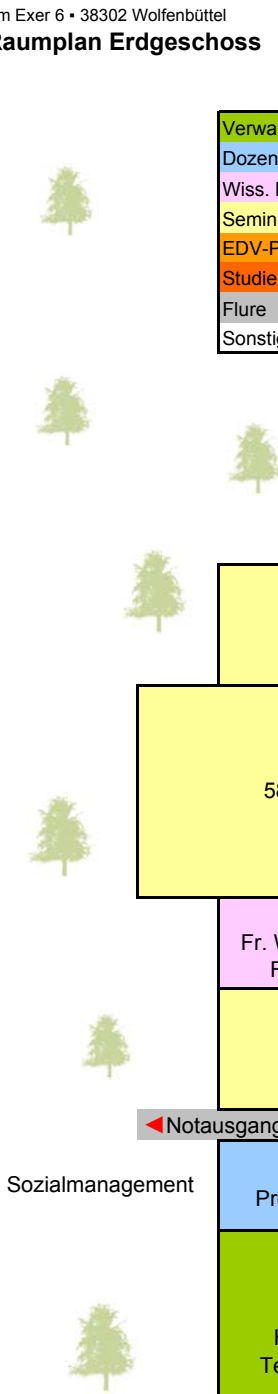


Wegweiser: Raumplan - Obergeschoss



Ostfalia Hochschule für angewandte Wissenschaften
Fakultät Soziale Arbeit
Am Exer 6 • 38302 Wolfenbüttel

Raumplan Obergeschoss

Verwaltung
Dozent(in)
Wiss. Mitarbeiter(in)
Seminarraum
EDV-Poolraum
Studierende
Flure
Sonstige

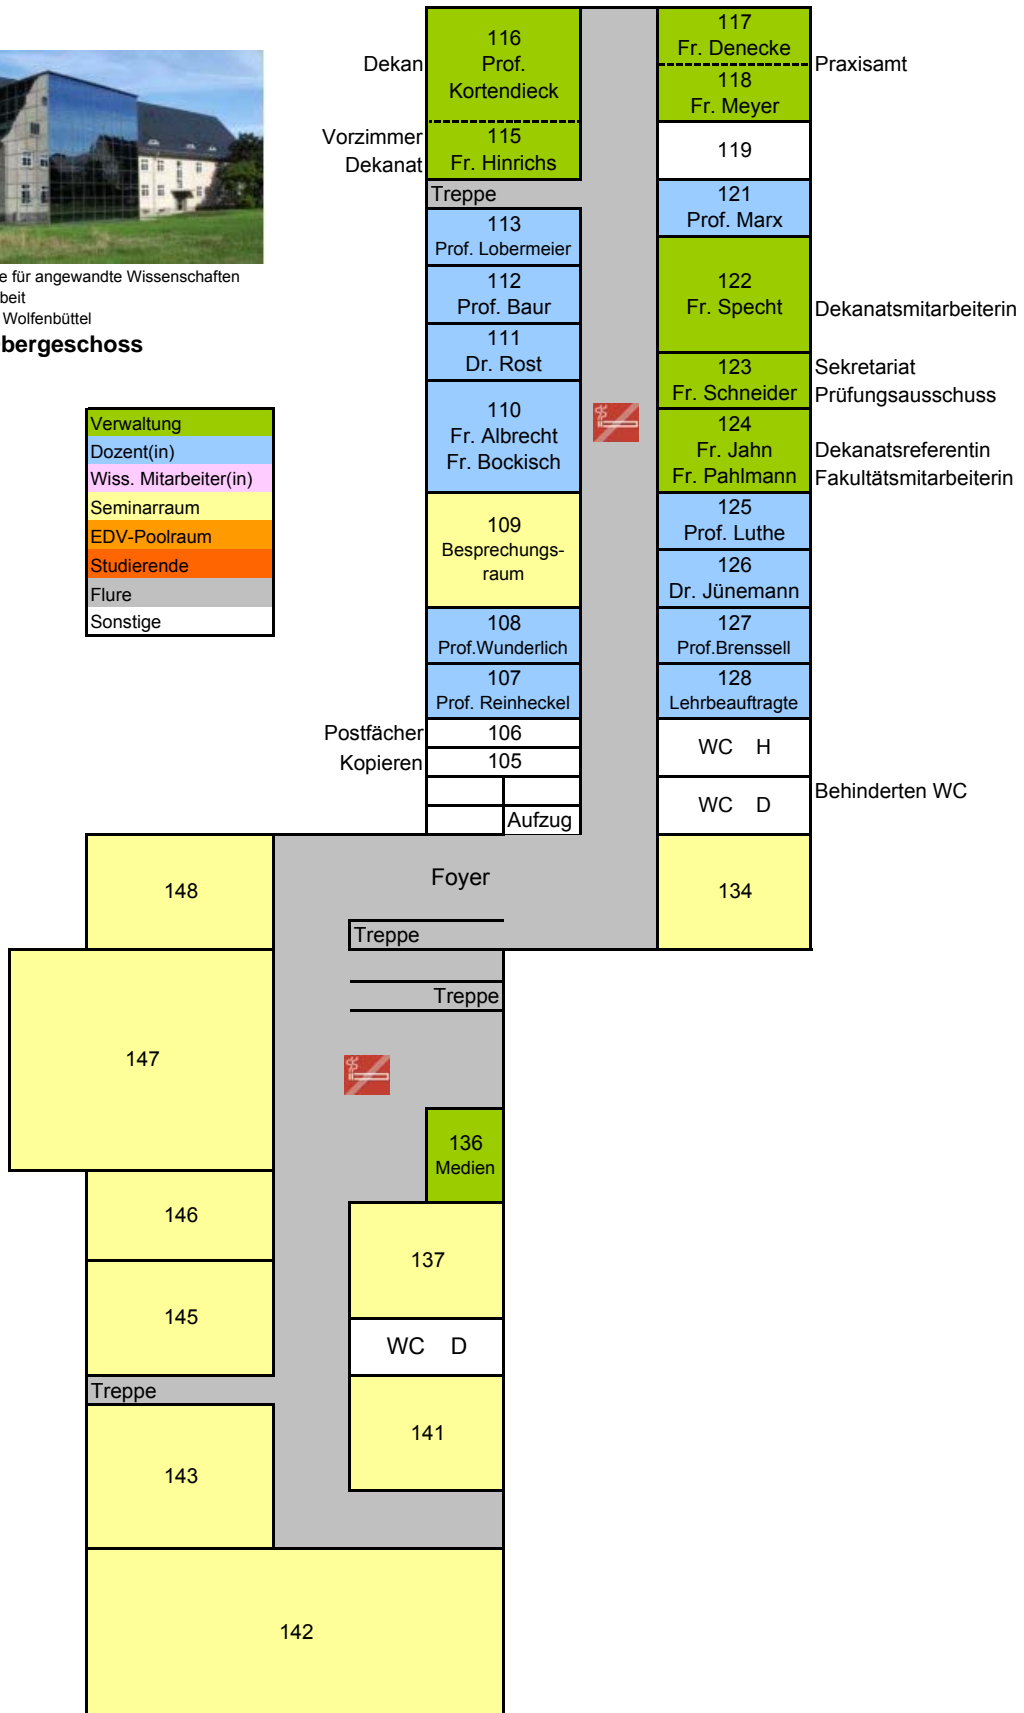


Wegweiser: Raumplan - Dachgeschoss



Ostfalia Hochschule für angewandte Wissenschaften
 Fakultät Soziale Arbeit
 Am Exer 6 • 38302 Wolfenbüttel

Raumplan Dachgeschoss

Verwaltung
Dozent(in)
Wiss. Mitarbeiter(in)
Seminarraum
EDV-Poolraum
Studierende
Flure
Sonstige

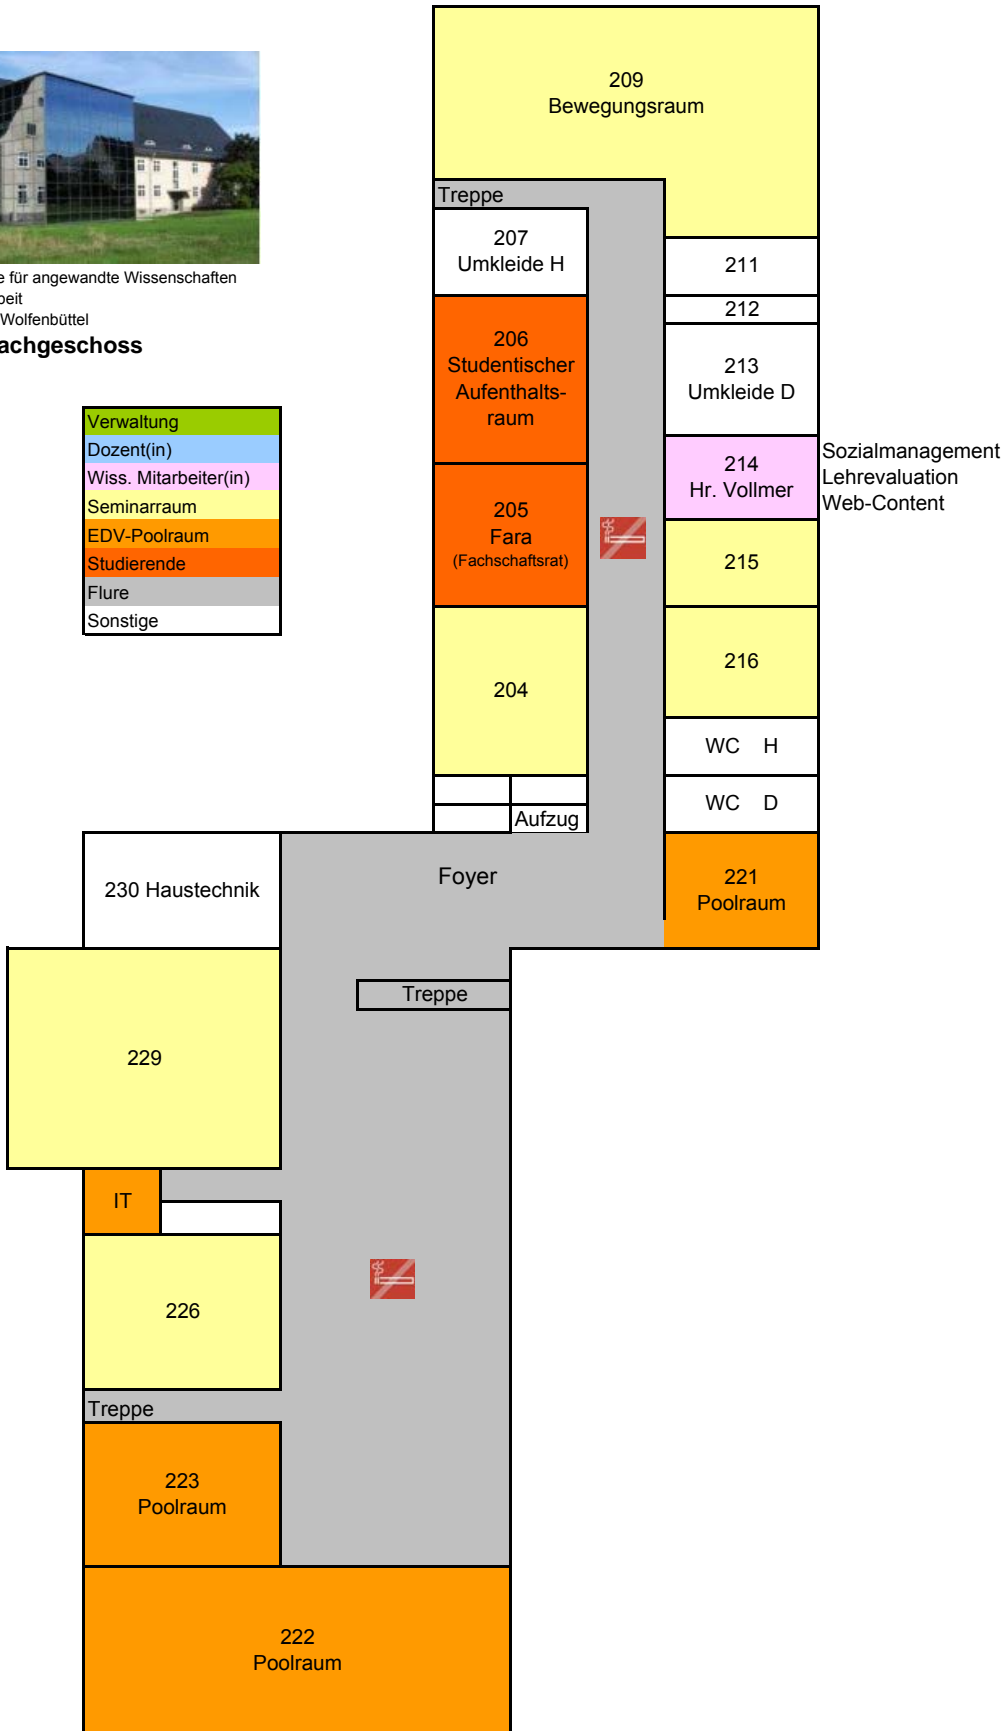

Wegweiser: Raumplan - Kellergeschoss



Ostfalia Hochschule für angewandte Wissenschaften
 Fakultät Soziale Arbeit
 Am Exer 6 • 38302 Wolfenbüttel

Raumplan Kellergeschoss

Verwaltung
Dozent(in)
Wiss. Mitarbeiter(in)
Seminarraum
EDV-Poolraum
Studierende
Flure
Sonstige

