


Fakultät Versorgungstechnik - Gebäude M

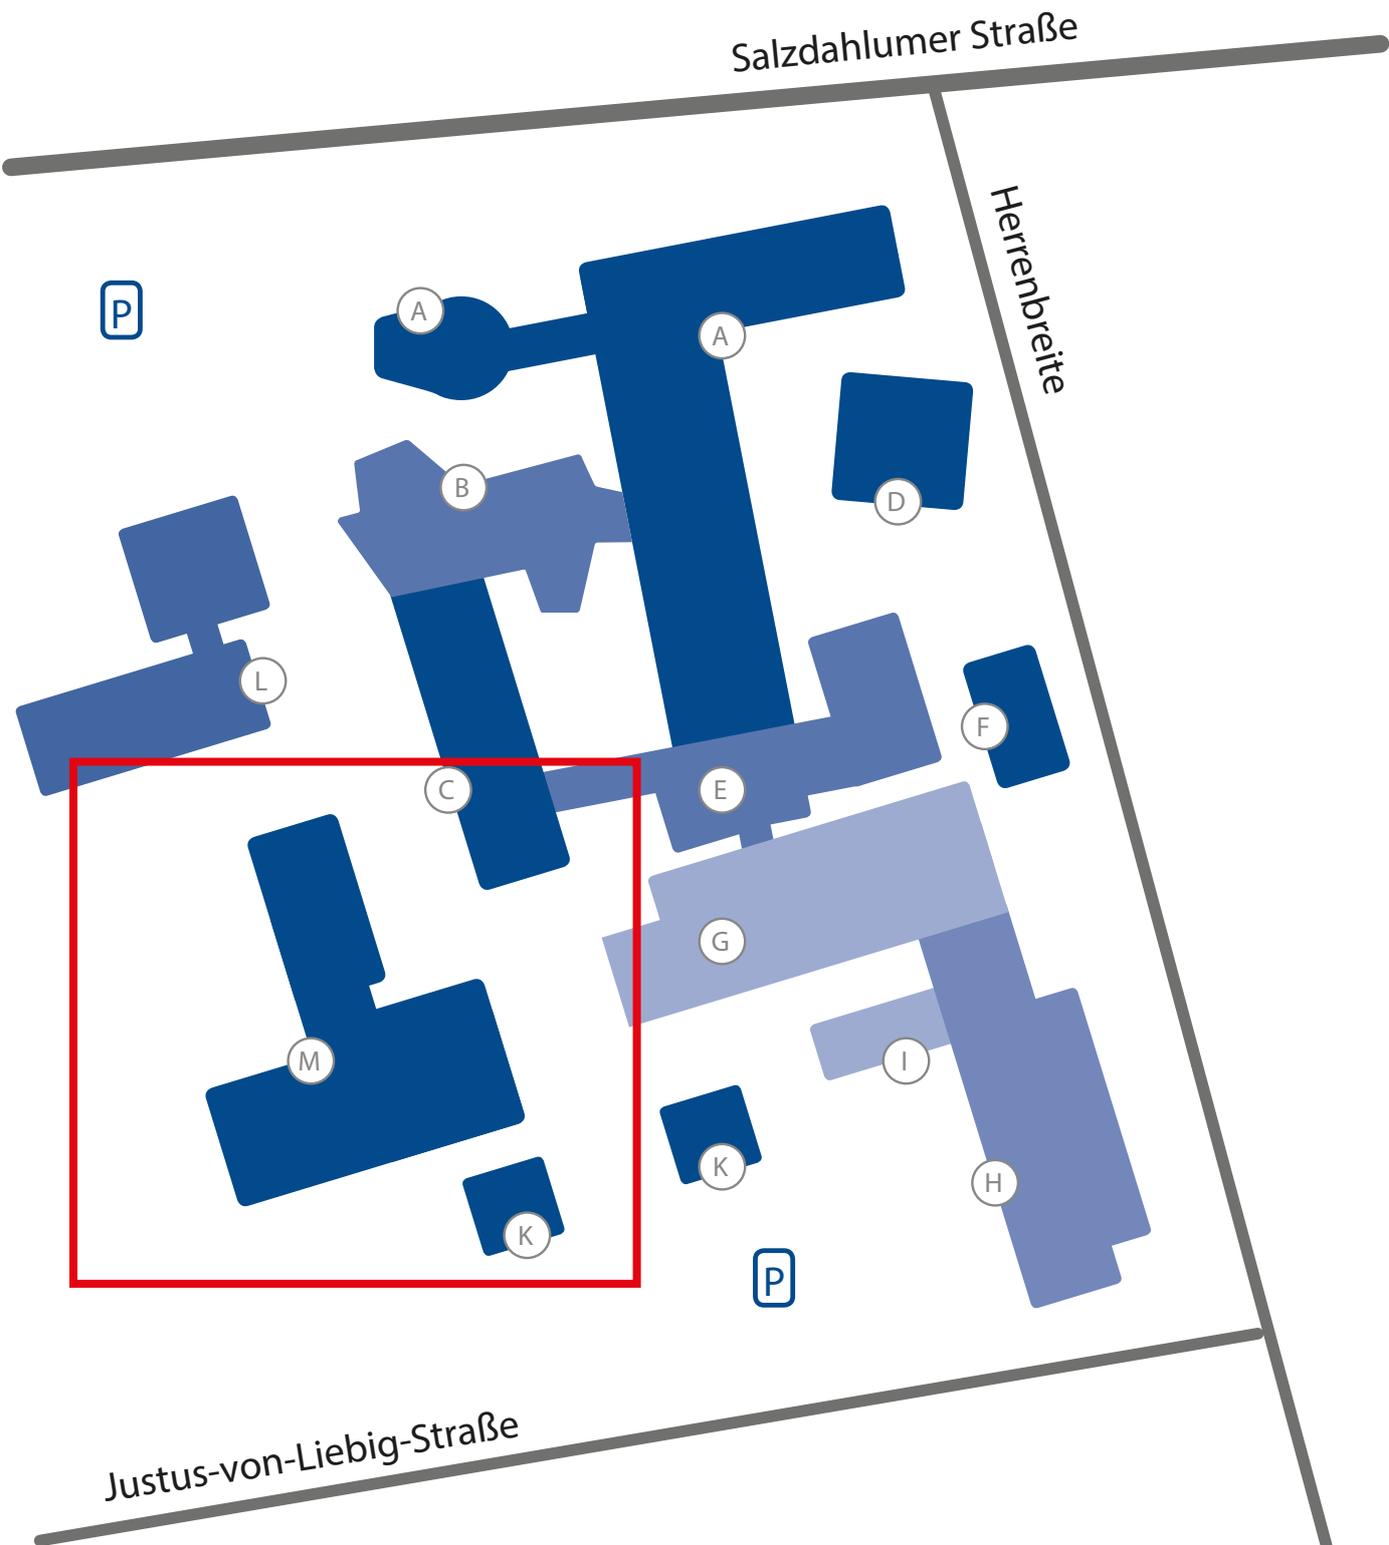

Fakultät Versorgungstechnik - Gebäude M - Obergeschoss

M 102 - 104



Dekanat & Sitzungsraum

M 107


Abluftreinigungslabor

M 108 - 109

Labor für Elektrotechnik & regenerative Energietechnik

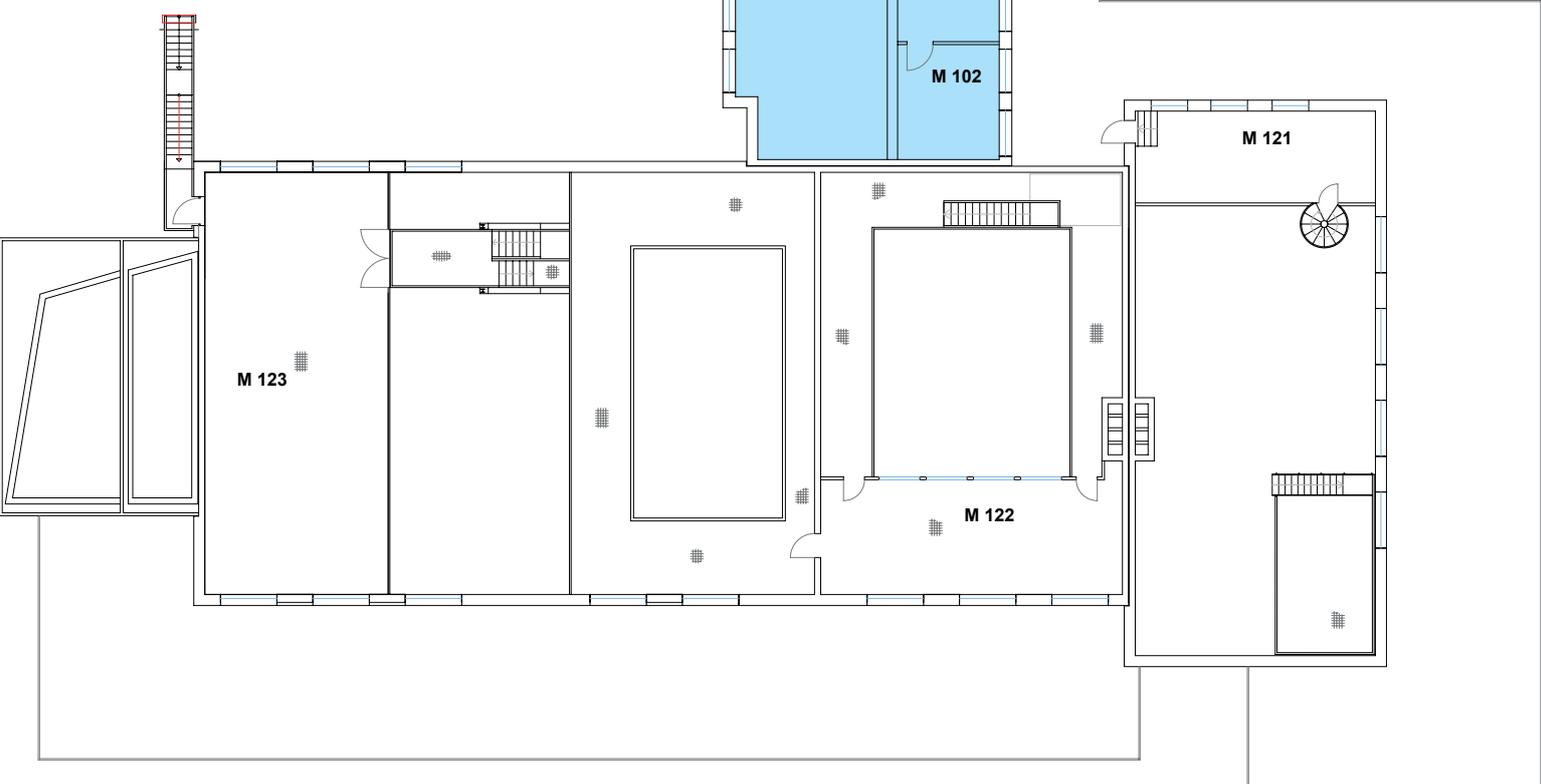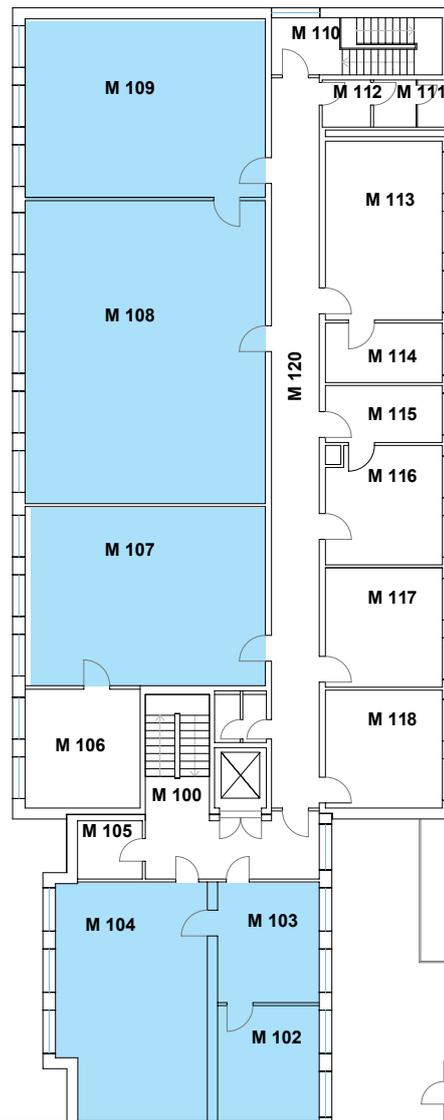

Fakultät Versorgungstechnik - Gebäude Exer 4

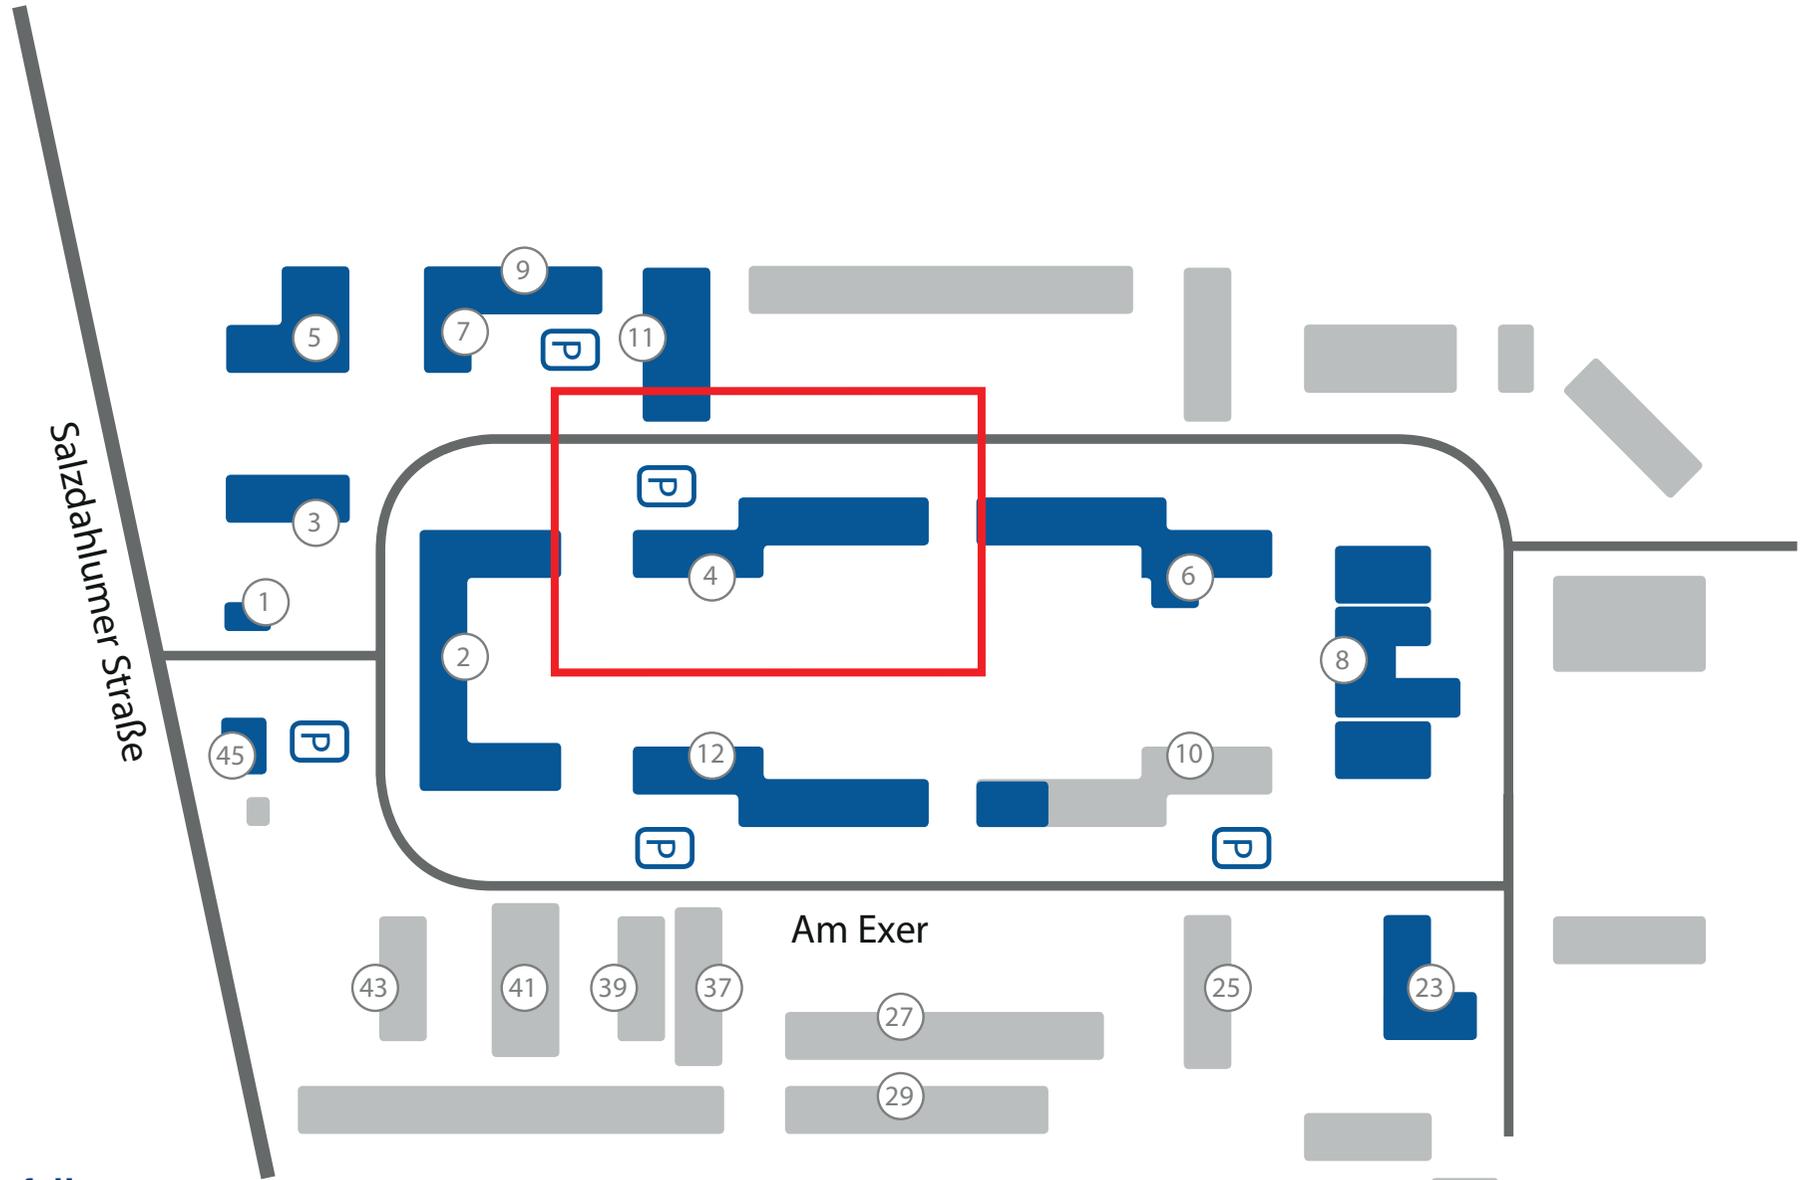

Fakultät Versorgungstechnik - Gebäude Exer 4 - Erdgeschoss

006

Mikrobiologie- Unterrichtslabor **010 / 009 / 008**
Biotechnikum

015 / 016

Labor für Boden- und Gewässerschutz

018 / 019 / 004

Labor für Immissionsschutz

024 / 025 / 026


Labor für Wasser- und Abwassertechnik

037 / 038 / 039 / 041

Labor für Bioverfahrenstechnik

012

Lerncoaching-Büro

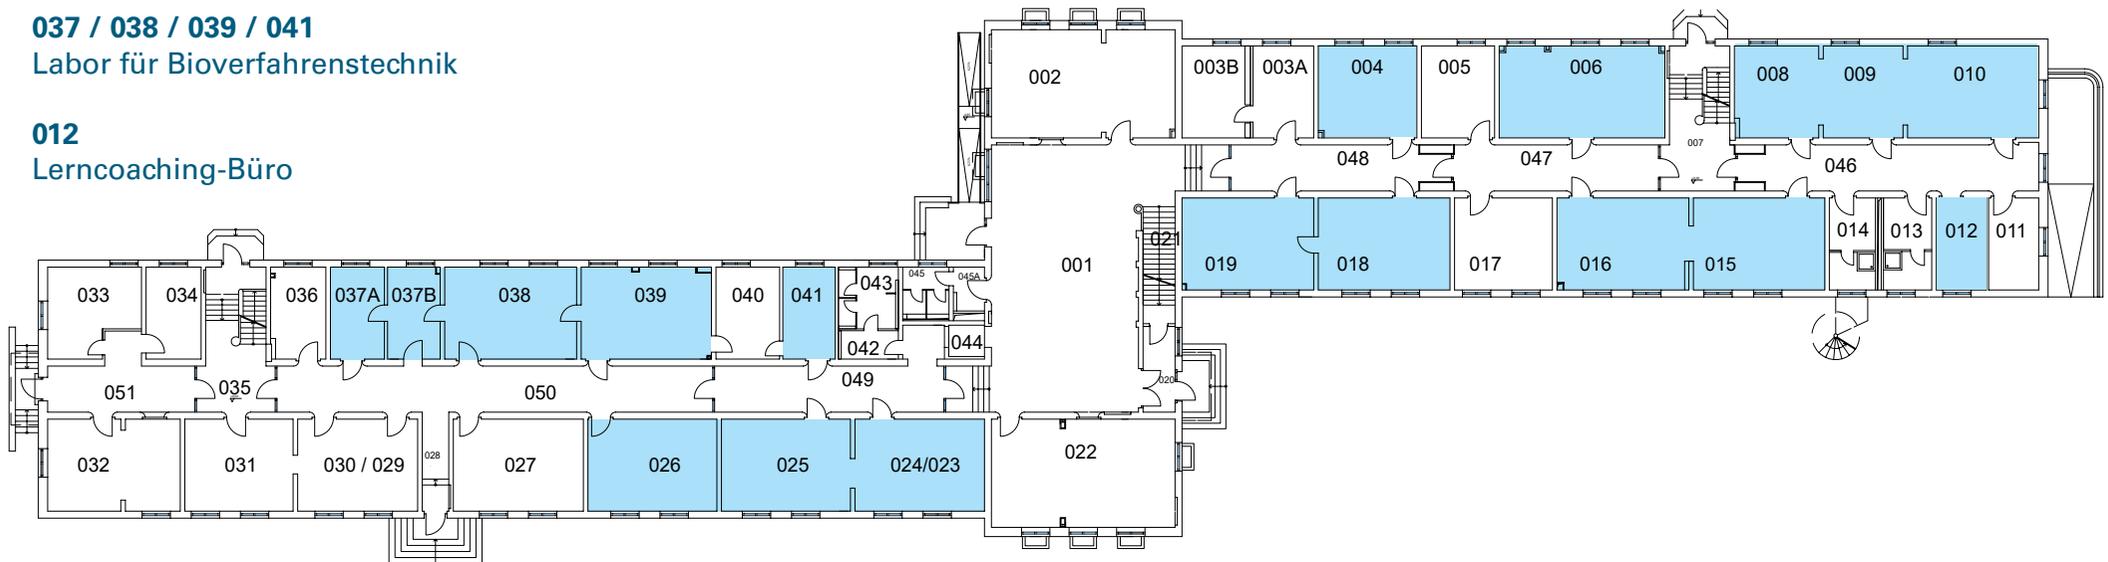

Ostfalia
Hochschule für angewandte
Wissenschaften

Fakultät Versorgungstechnik

Fakultät Versorgungstechnik - Gebäude Exer 4 - Obergeschoss

106

Labor für Kältetechnik-Vertiefung

129 und 128

Labor für Instrumentelle Analytik

113

Labor für Energietechnik 1

131

Labor für Hydrothermale Karbonisierung

114

Labor für Energie-und Kältetechnik

135 / 136

Labor für Molekulare Biotechnologie und Labor für Strahlenschutz

115

Labor für Thermodynamik II

137

Labor für Molekulare Biotechnologie

116


Labor für Thermodynamik I

138

Labor für Solarthermie

127

Labor für Physikalische Chemie

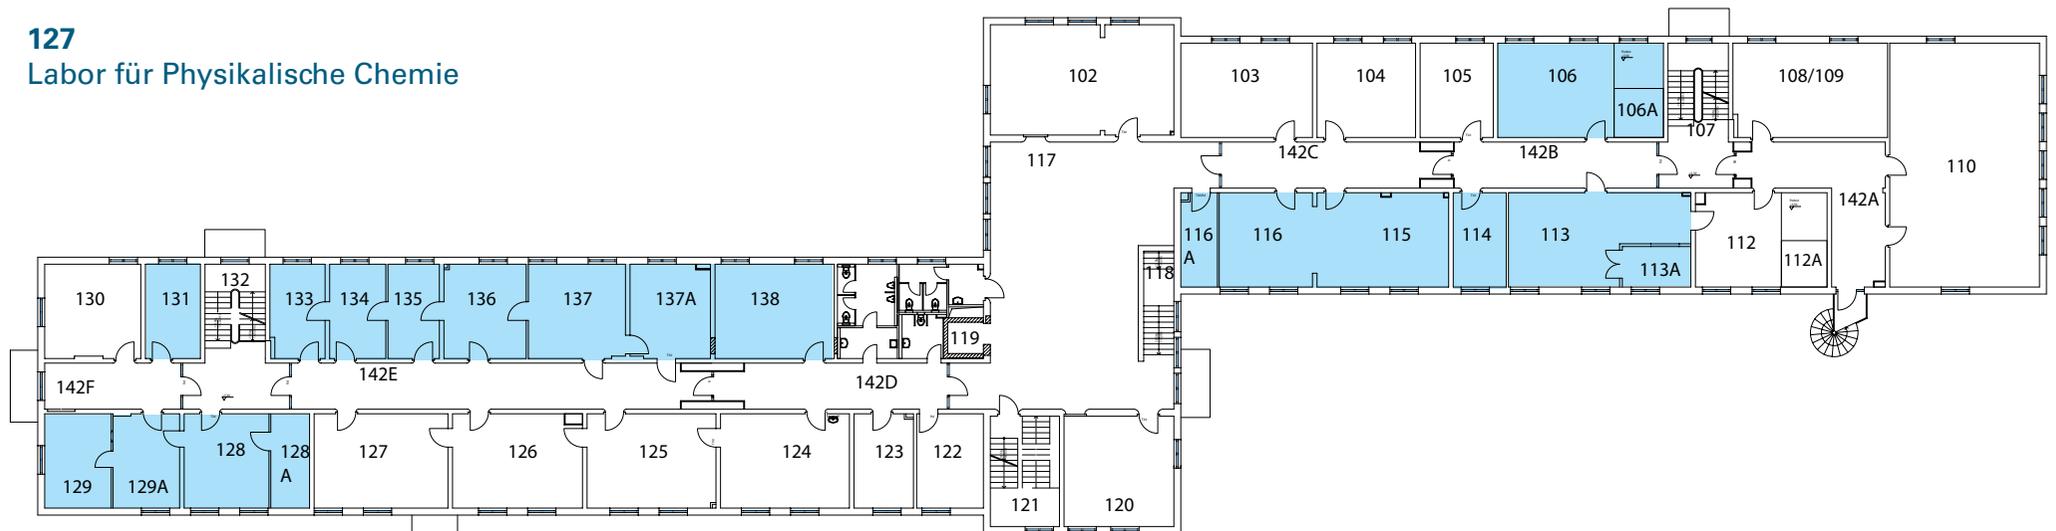

Ostfalia
Hochschule für angewandte
Wissenschaften

Fakultät Versorgungstechnik