



Fakultät Versorgungstechnik Gebäude M Erdgeschoss


-  **M 003**
Labor für Strömungstechnik
-  **M 004 - 006**
Labor für Regelungstechnik
und Gebäudeautomation
-  **M 015**
Büro des Fachschaftrats (FaraV)
-  **M 028**
Arbeitsbereich für Studierende
-  **M 032**
Lerncoaching
-  **M 041**
Labor für Gas- und Verbrennungstechnik
-  **M 044**
Labor für Heizungstechnik
-  **M 056 - 058**
Labor für Kälte- und Klimatechnik

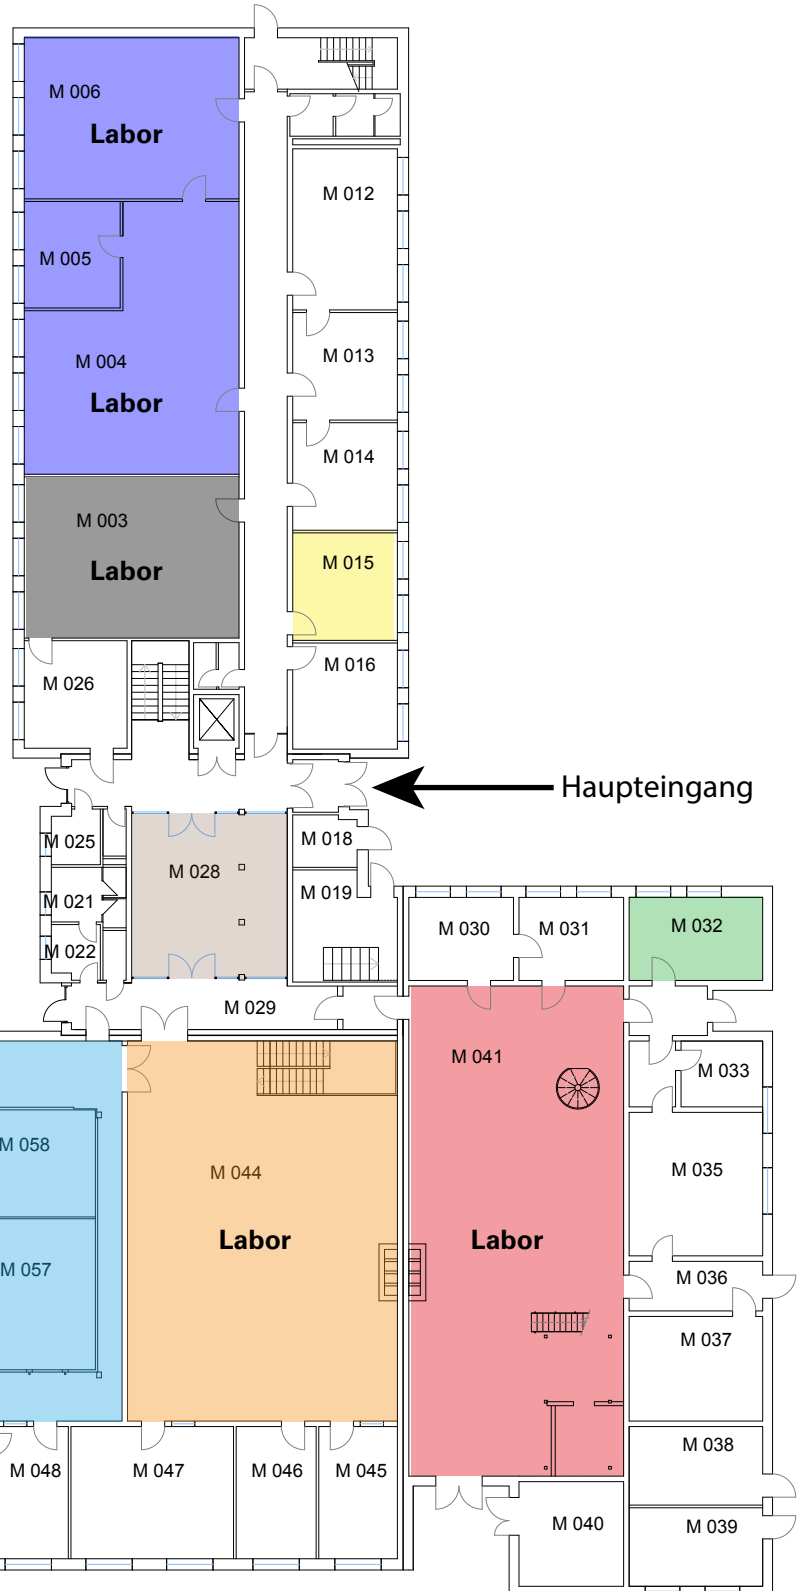

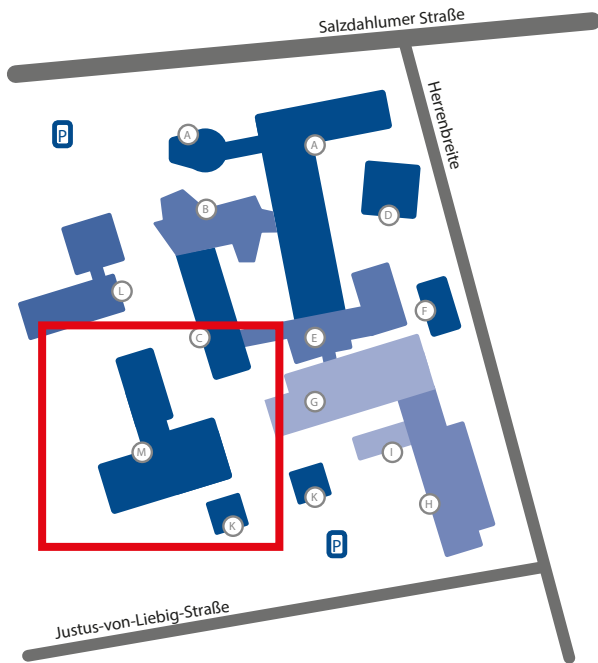


Fakultät Versorgungstechnik Gebäude M Obergeschoss


-  **M 102 - 104**
Dekanat & Sitzungsraum
-  **M 107**
Abluftreinigungslabor
-  **M 108 - 109**
Labor für Elektrotechnik und regenerative
Energietechnik
-  **M 118**
Referentin des Dekanats

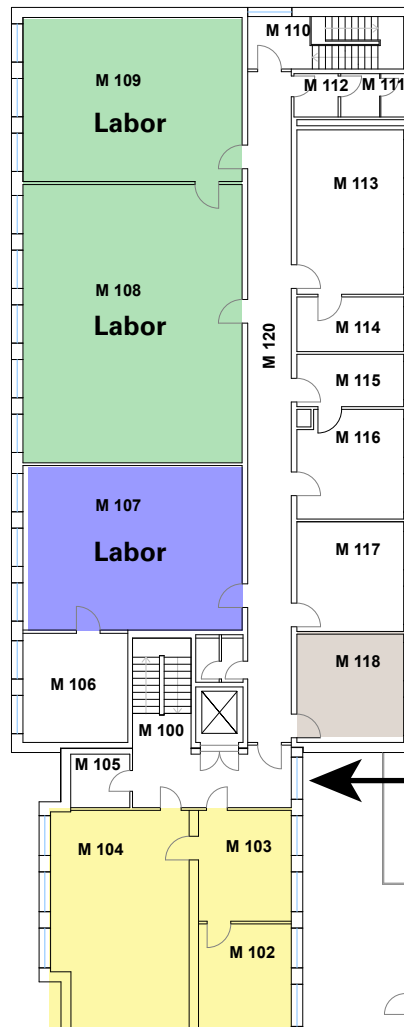


Haupteingang
(Erdgeschoss)

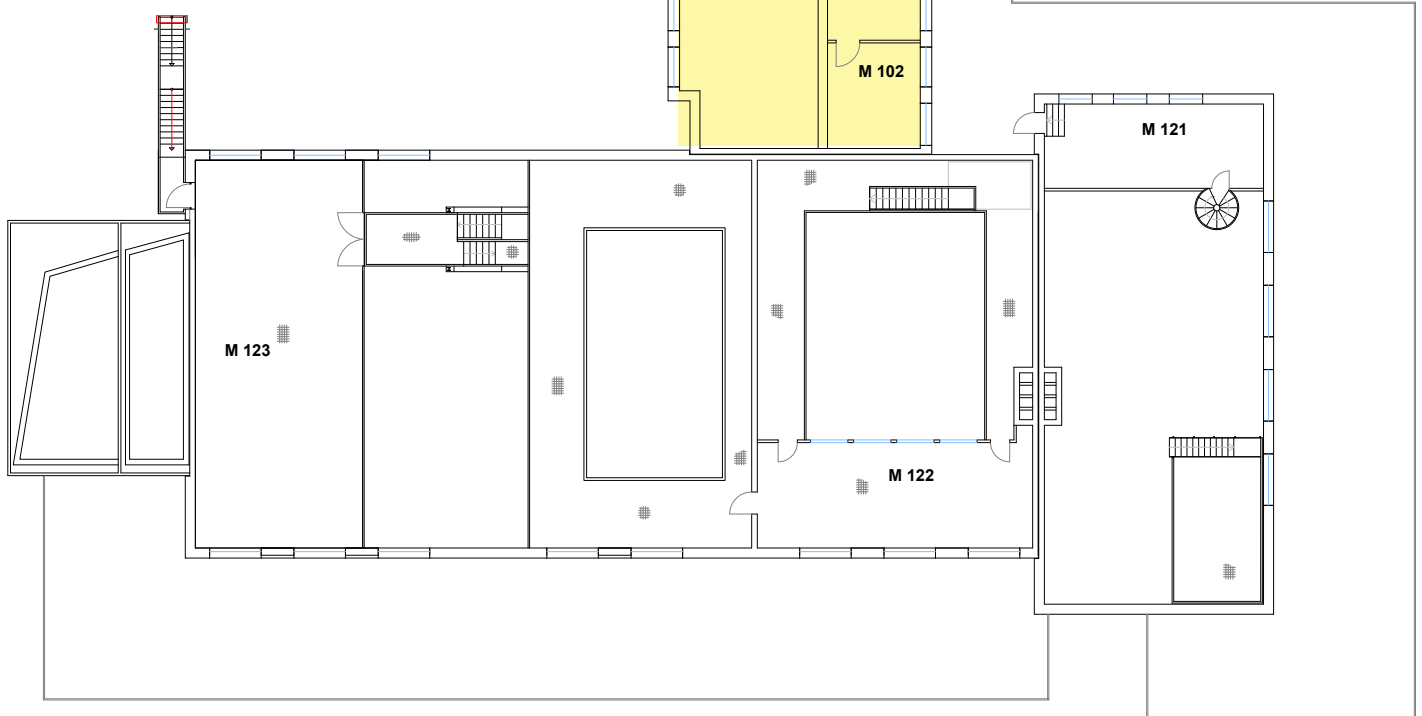


Fakultät Versorgungstechnik - Raumplan Campus am Exer, Gebäude 4

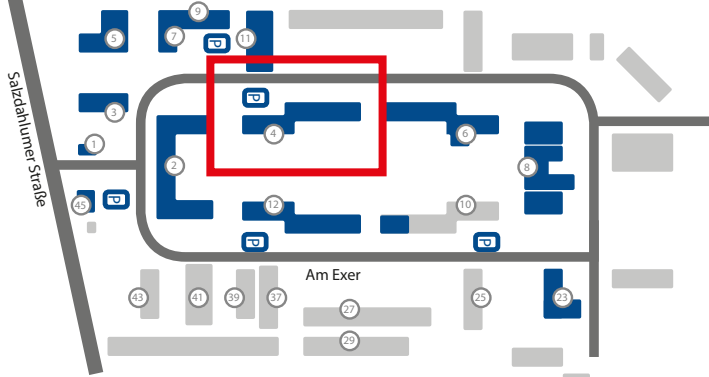

Erdgeschoss

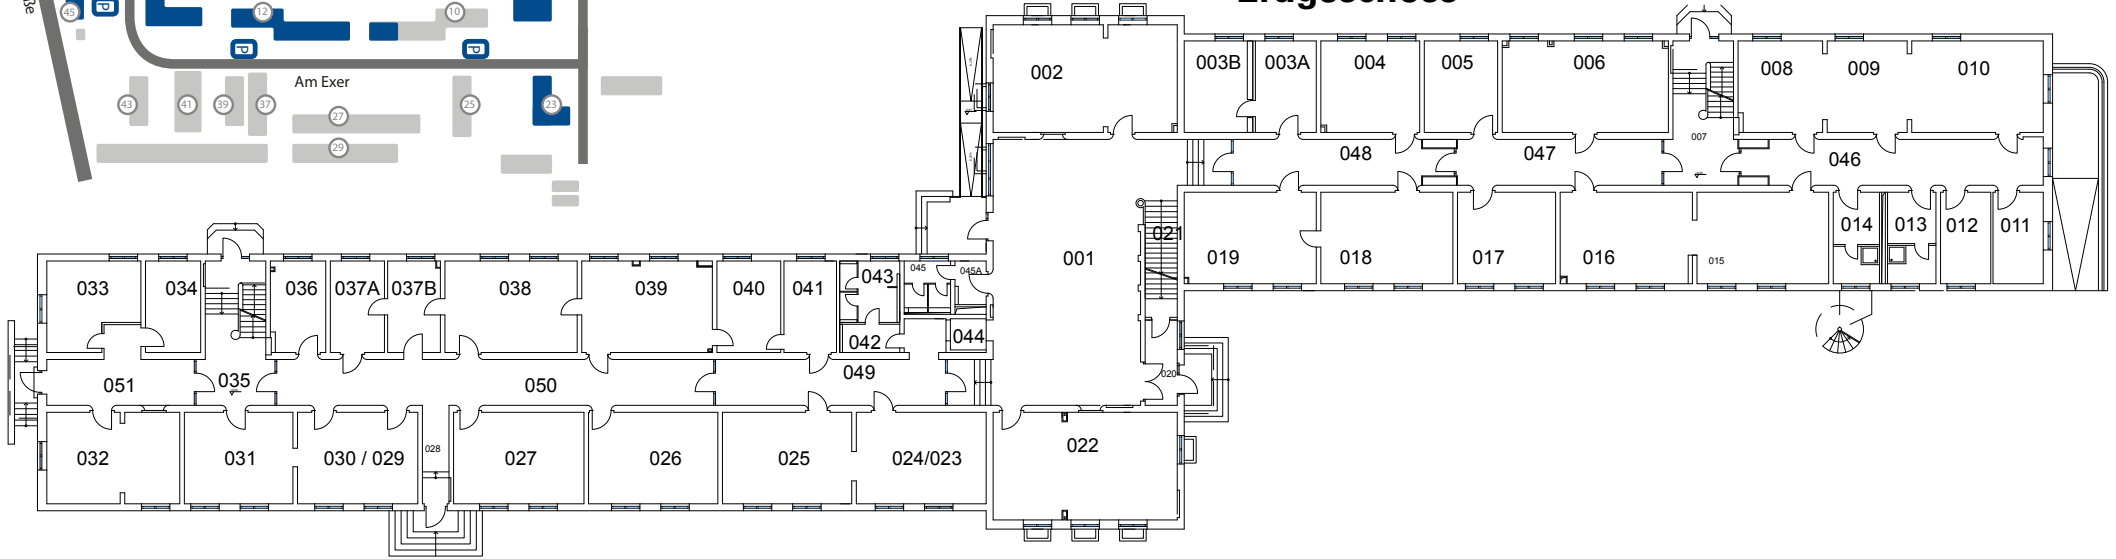

Obergeschoss

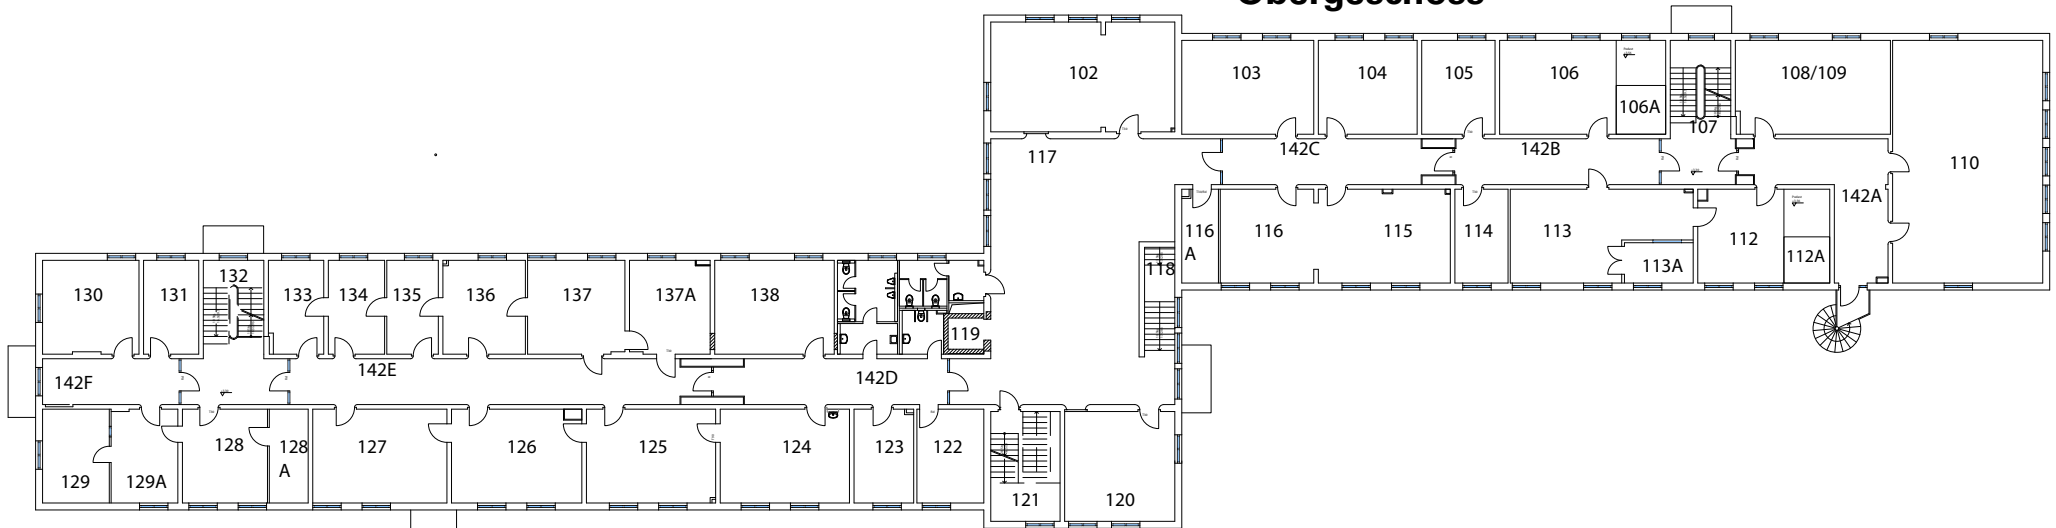

Straße